KEYPLAN

Inquadramento geografico Bike Point Aeroporto — Scala 1:200

Inquadramento geografico Bike Point Lungomare — Scala 1:200

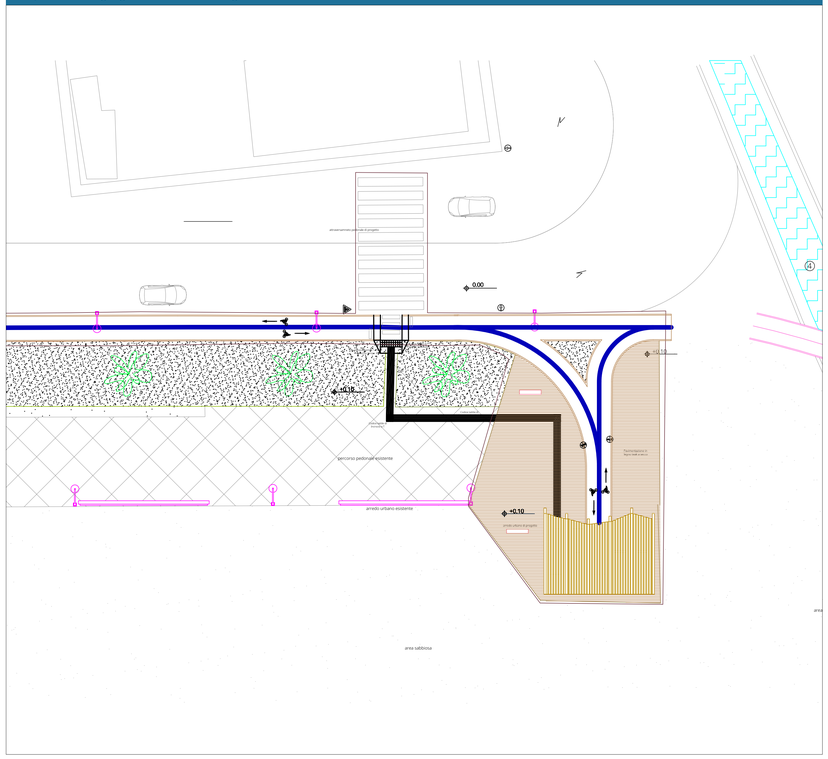

Inquadramento geografico Stazione Ecologica — Scala 1:200

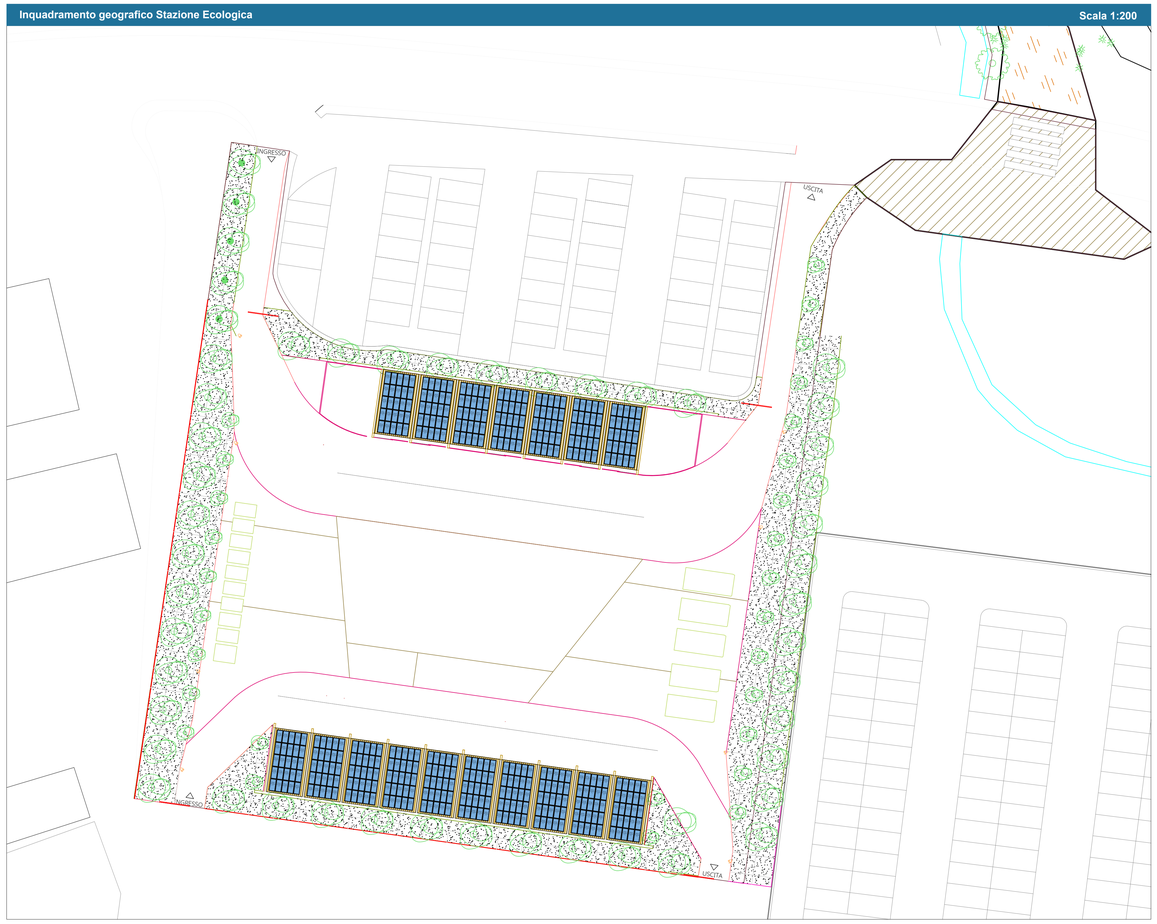

NOTA

Come previsto nella Relazione di Ottemperanza (codice elaborato PE_EG_00_REL_02) non sono presenti vincoli e prescrizioni per gli impianti di illuminazione

Finanziato dall'Unione europea NextGenerationEU

FSC Fondo per lo Sviluppo e la Coesione

REGIONE CALABRIA

INVITALIA

SACAL

ENAC ENTE NAZIONALE AVIAZIONE CIVILE

Comune di Lamezia Terme

Comune di Gizzeria

Presidenza del Consiglio dei Ministri

Ministero dei Trasporti Direzione per il trasporto aereo, gli aeroporti e il trasporto aereo

MINISTERO DELL'INTERNO

Ministero dell'Ambiente e della Sicurezza Energetica

MEF Ministero dell'Economia e delle Finanze

Mims Ministero delle Infrastrutture e della mobilità sostenibili

Ministero delle Infrastrutture e dei Trasporti

MINISTERO DEL TURISMO

SACAL

Società Aeroportuale Calabrese
Crotone, Lamezia Terme, Reggio Calabria

A.U. - Accountable Manager: Marco PIANORMO
Post Holder Aeronautical Operations: Ing. Filippo MALAFARINA
Post Holder Maintenance: Ing. Filippo MALAFARINA
Post Holder Terminal: Arch.ssa Sabrina MILETO
RUP: Ing. Matteo MAGTRIGIANNI
RSPP SACAL : DI ELO ELEVIR AM. Cristian NUZZI

RIQUALIFICA AMBIENTALE DELLA FASCIA NORD DELL'AEROPORTO CON REALIZZAZIONE DI PISTA CICLABILE PER LA VALORIZZAZIONE ECOSOSTENIBILE DELLA FASCIA COSTIERA (POLO DELLA VELA) E DEL LAGO LA VOTA

CIG: A0159668F5 CUP: H81D22000090002

Ambito di intervento: Trasporti e mobilità sostenibili - Fondi CIS scheda L05

PROGETTO ESECUTIVO

IMPIANTI ELETTRICI E FOTOVOLTAICI - Planimetria progetto impianti inquadramento opere

PROGETTISTI:

Mandataria: HYpro STI

Mandanti: CORFONE + PARTNERS studios for urban architecture — **Ph.D. Arch. Cesare CORFONE**; SGMadeo — **Archinel. Simone Giosuè MADEO**

TEAM DI LAVORO

Responsabile progettazione opere infrastrutturali V.02: **Ing. Michele DEIANNO**

Responsabile progettazione opere strutturali D.04 - Resp.ITALIA: **Ing. Maurizio CARUSO**

Responsabile progettazione opere impiantistiche IB.D4: **Ing. Raffaele CIARDIULLO**

Responsabile progettazione interventi naturalistici e paesaggistici P.01: **Arch. Cesare CORFONE**

Responsabile progettazione edile E.19 e E.20: **Arch. Cesare CORFONE**

Archeologo: **Archinel. Simone Giosuè MADEO**

Geologo: **Geol. Giuseppe CERCHIARO**

Direttore operativo Geologo: **Geol. Giovanni DE FAZIO**

Coordinatore per la sicurezza in fase di Progettazione: **Ing. Roberto NUCCI**

Progettista e responsabile integrazione e prestazioni specialistiche: **Ing. Daniele NUCCI**

ORDINE INGEGNERI COSENZA — Ingegnere DANIELE NUCCI — Sezione Civile Ambientale

COMMITTENTE

S.A.CAL. S.p.A
Società Aeroportuale Calabrese
Via Aeroporto - 88046 Lamezia terme(CZ) ITALIA
Tel. +39 0968-414212

PM Progettazione: Ing. Stefania RAIMONDO

PM Manutenzione: Ing. Filippo MALAFARINA

RESPONSABILE UNICO DEL PROCEDIMENTO

Ing. Matteo MAGTRIGIANNI

Approvazione ENAC

Approvazione ENTI

CODICE ELABORATO: PE_ IE _00 _TAV_ 02_ B — SCALA: VARIE

REV.	DATA	DESCRIZIONE	REDATTO	VERIFICATO	APPROVATO
00	GIUGNO 2025	PRIMA EMISSIONE	R. Ciardullo	R. Ciardullo	D. Nucci
01	LUGLIO 2025	SECONDA EMISSIONE	R. Ciardullo	R. Ciardullo	D. Nucci